


# REALIZZAZIONE DI UN ORTO URBANO NEL COMUNE DI PESCARA


Proponente: UNIAT APS




VISTA AEREA  
Scala 1:2000

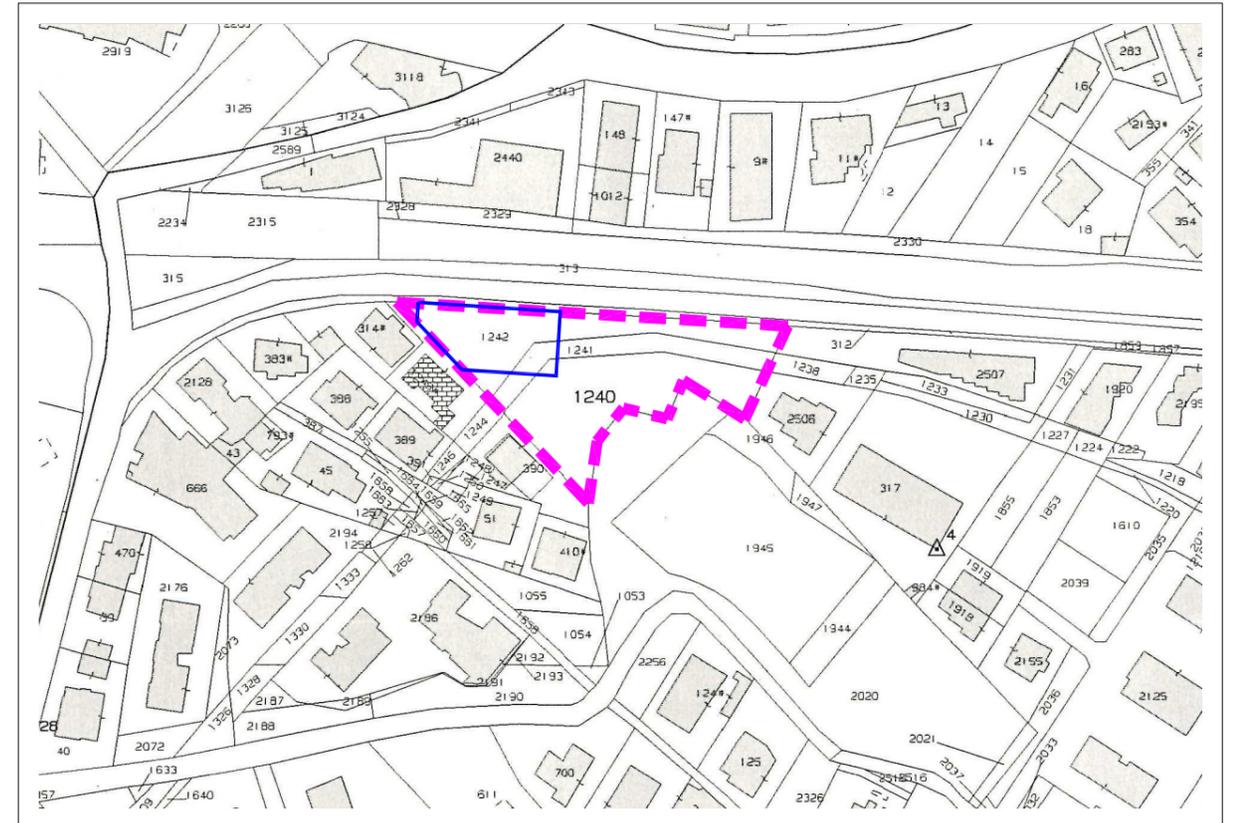

STRALCIO CATASTALE - Comune di Pescara, Foglio 32, Particella 1240  
Scala 1:2000

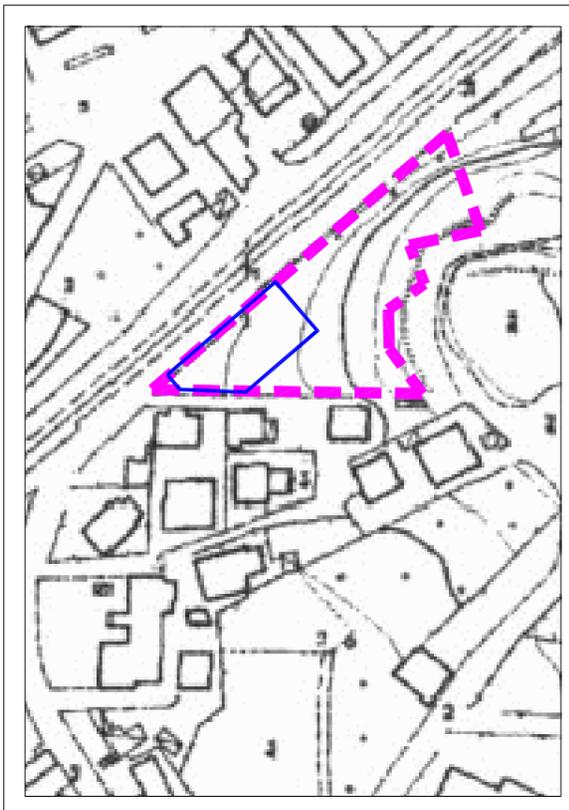

STRALCIO AEREOFOTOGRAMMETRICO  
Scala 1:2000

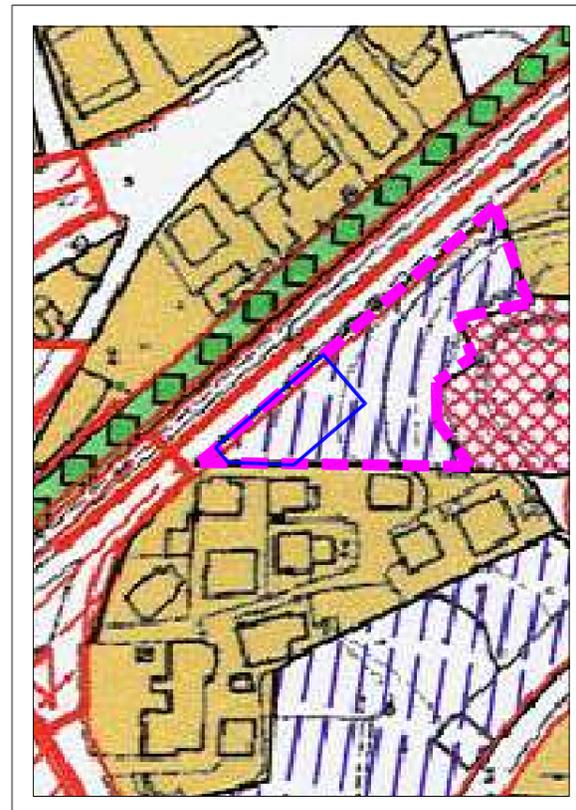

STRALCIO P.R.G.  
Scala 1:2000



## LEGENDA



CONFINI PARTICELLA 1240




PORZIONE DELLA PARTICELLA 1240 UTILIZZATA PER L'ORTO URBANO (circa 600 mq)

Tavola 1  
**INQUADRAMENTO TERRITORIALE**

# REALIZZAZIONE DI UN ORTO URBANO NEL COMUNE DI PESCARA

Proponente: UNIAT APS

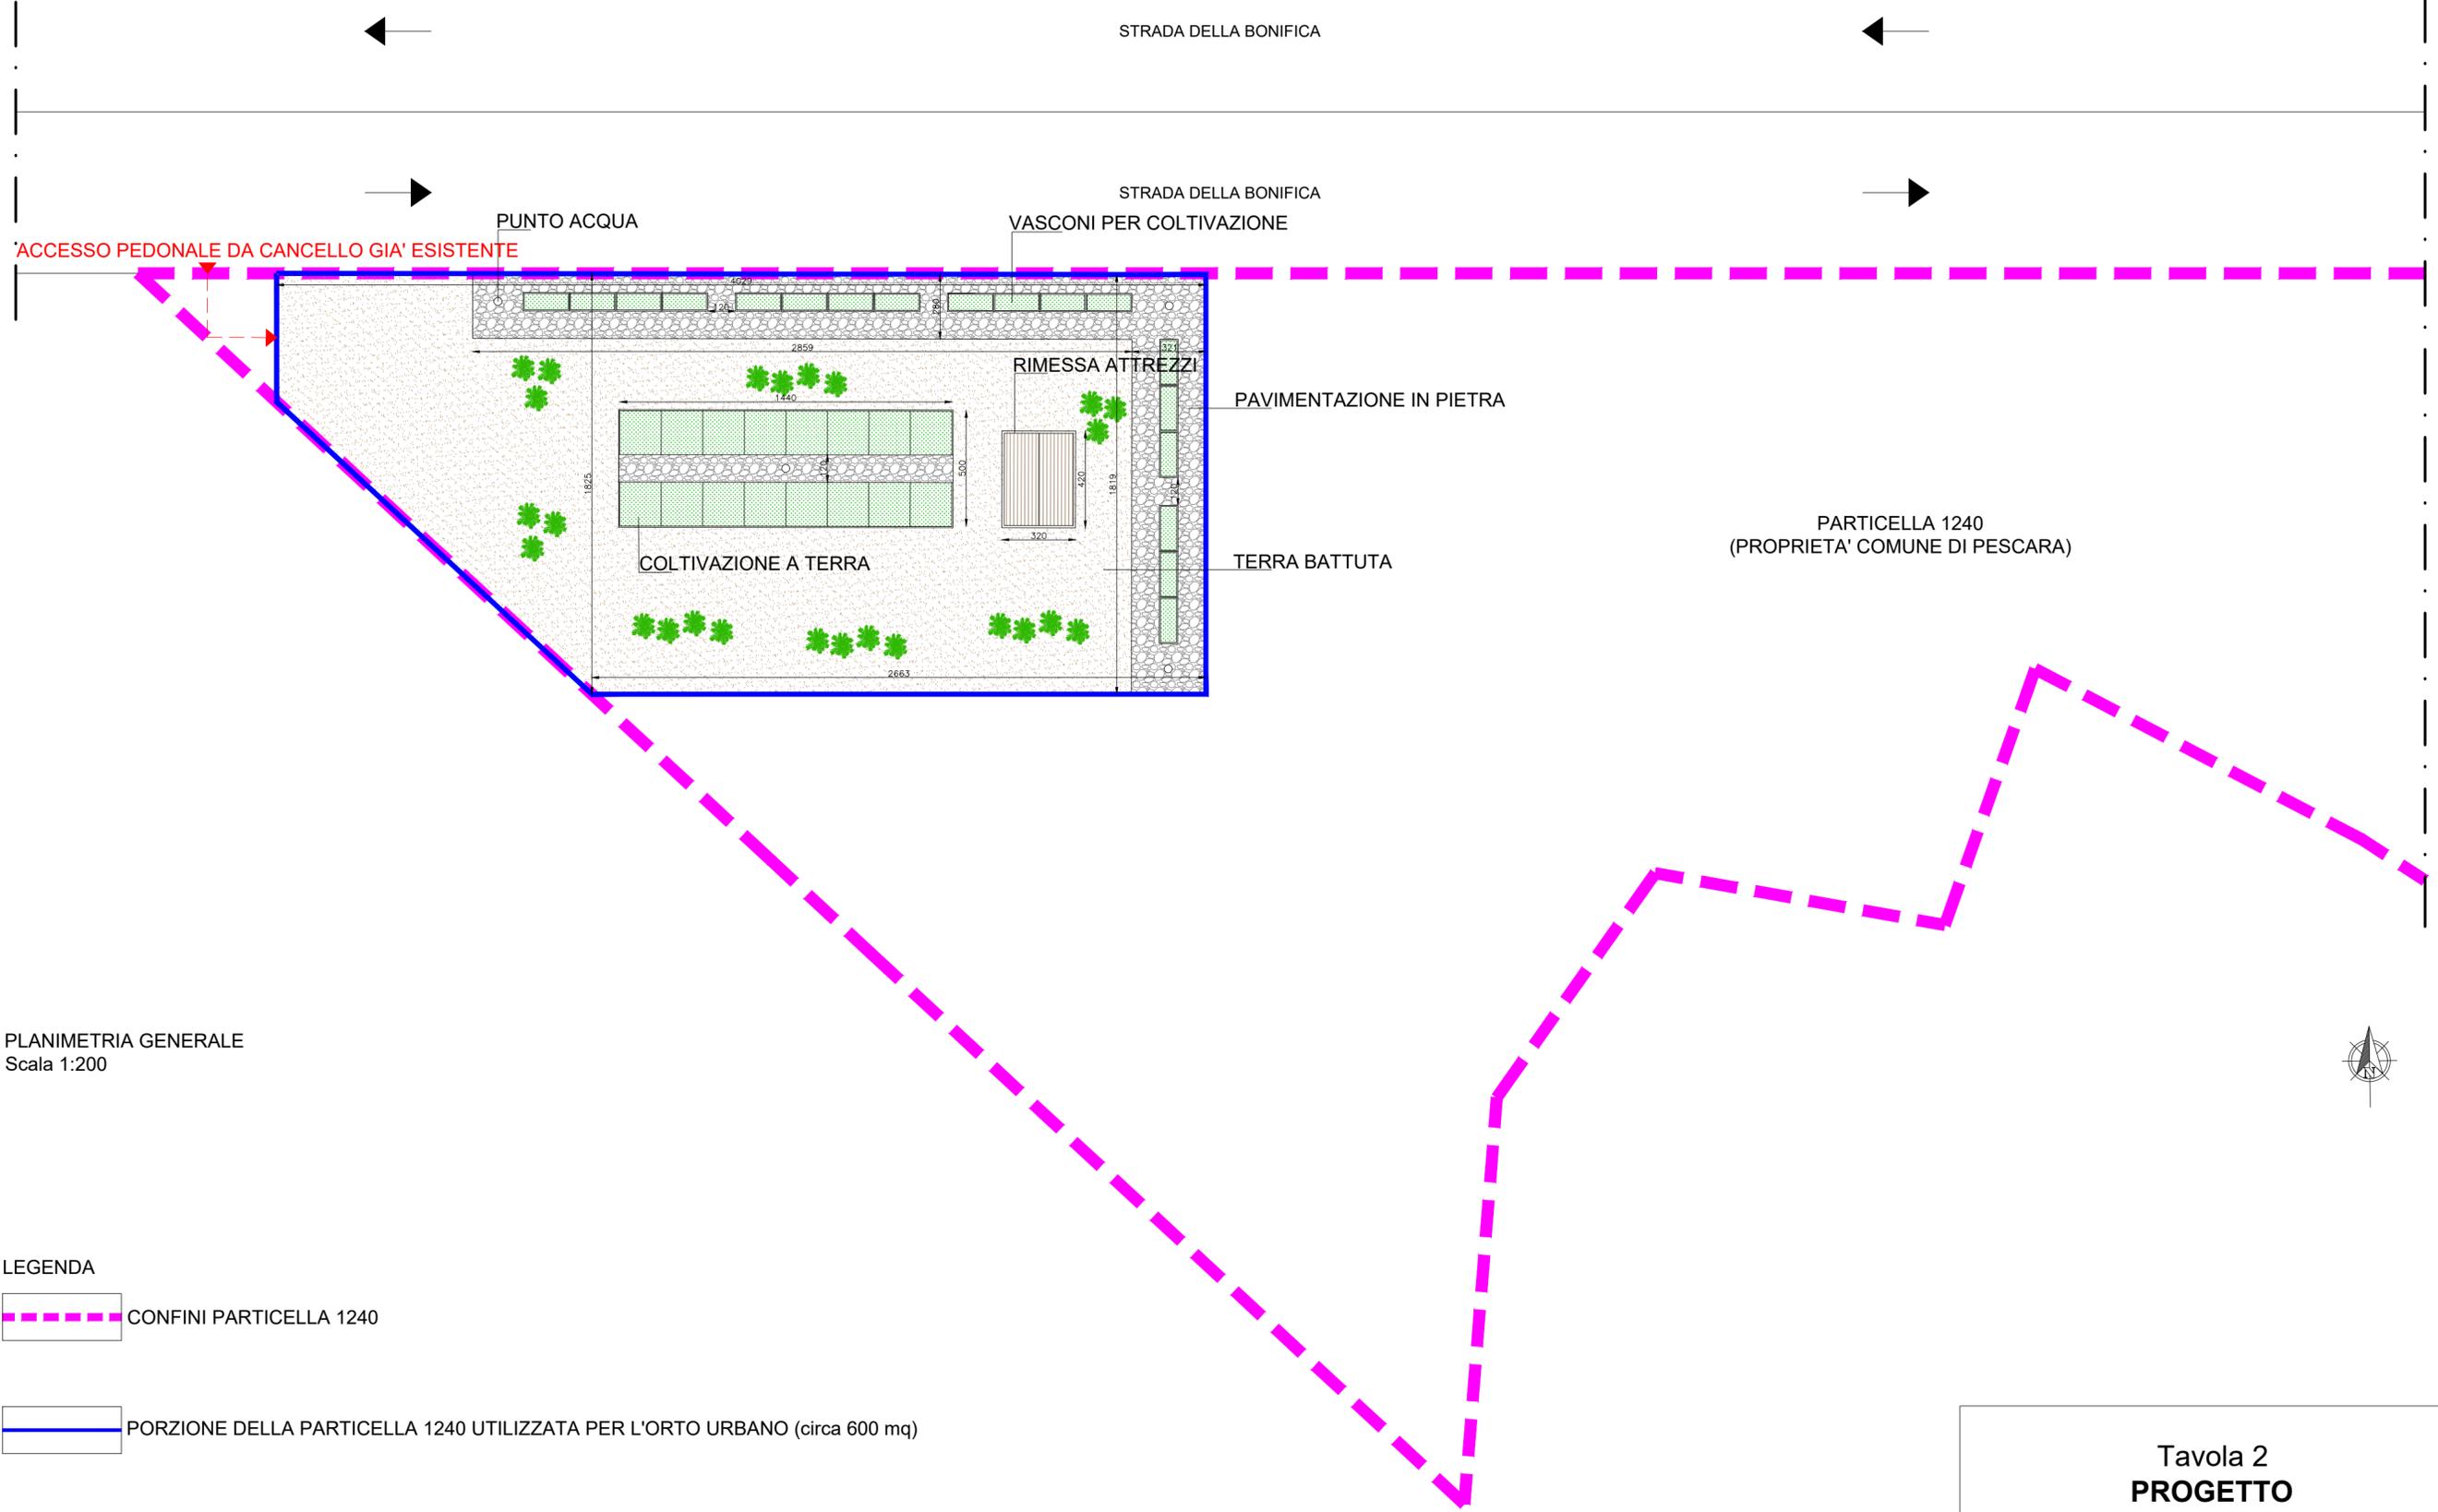

PLANIMETRIA GENERALE  
Scala 1:200

## LEGENDA

 CONFINI PARTICELLA 1240

 PORZIONE DELLA PARTICELLA 1240 UTILIZZATA PER L'ORTO URBANO (circa 600 mq)

Tavola 2  
PROGETTO